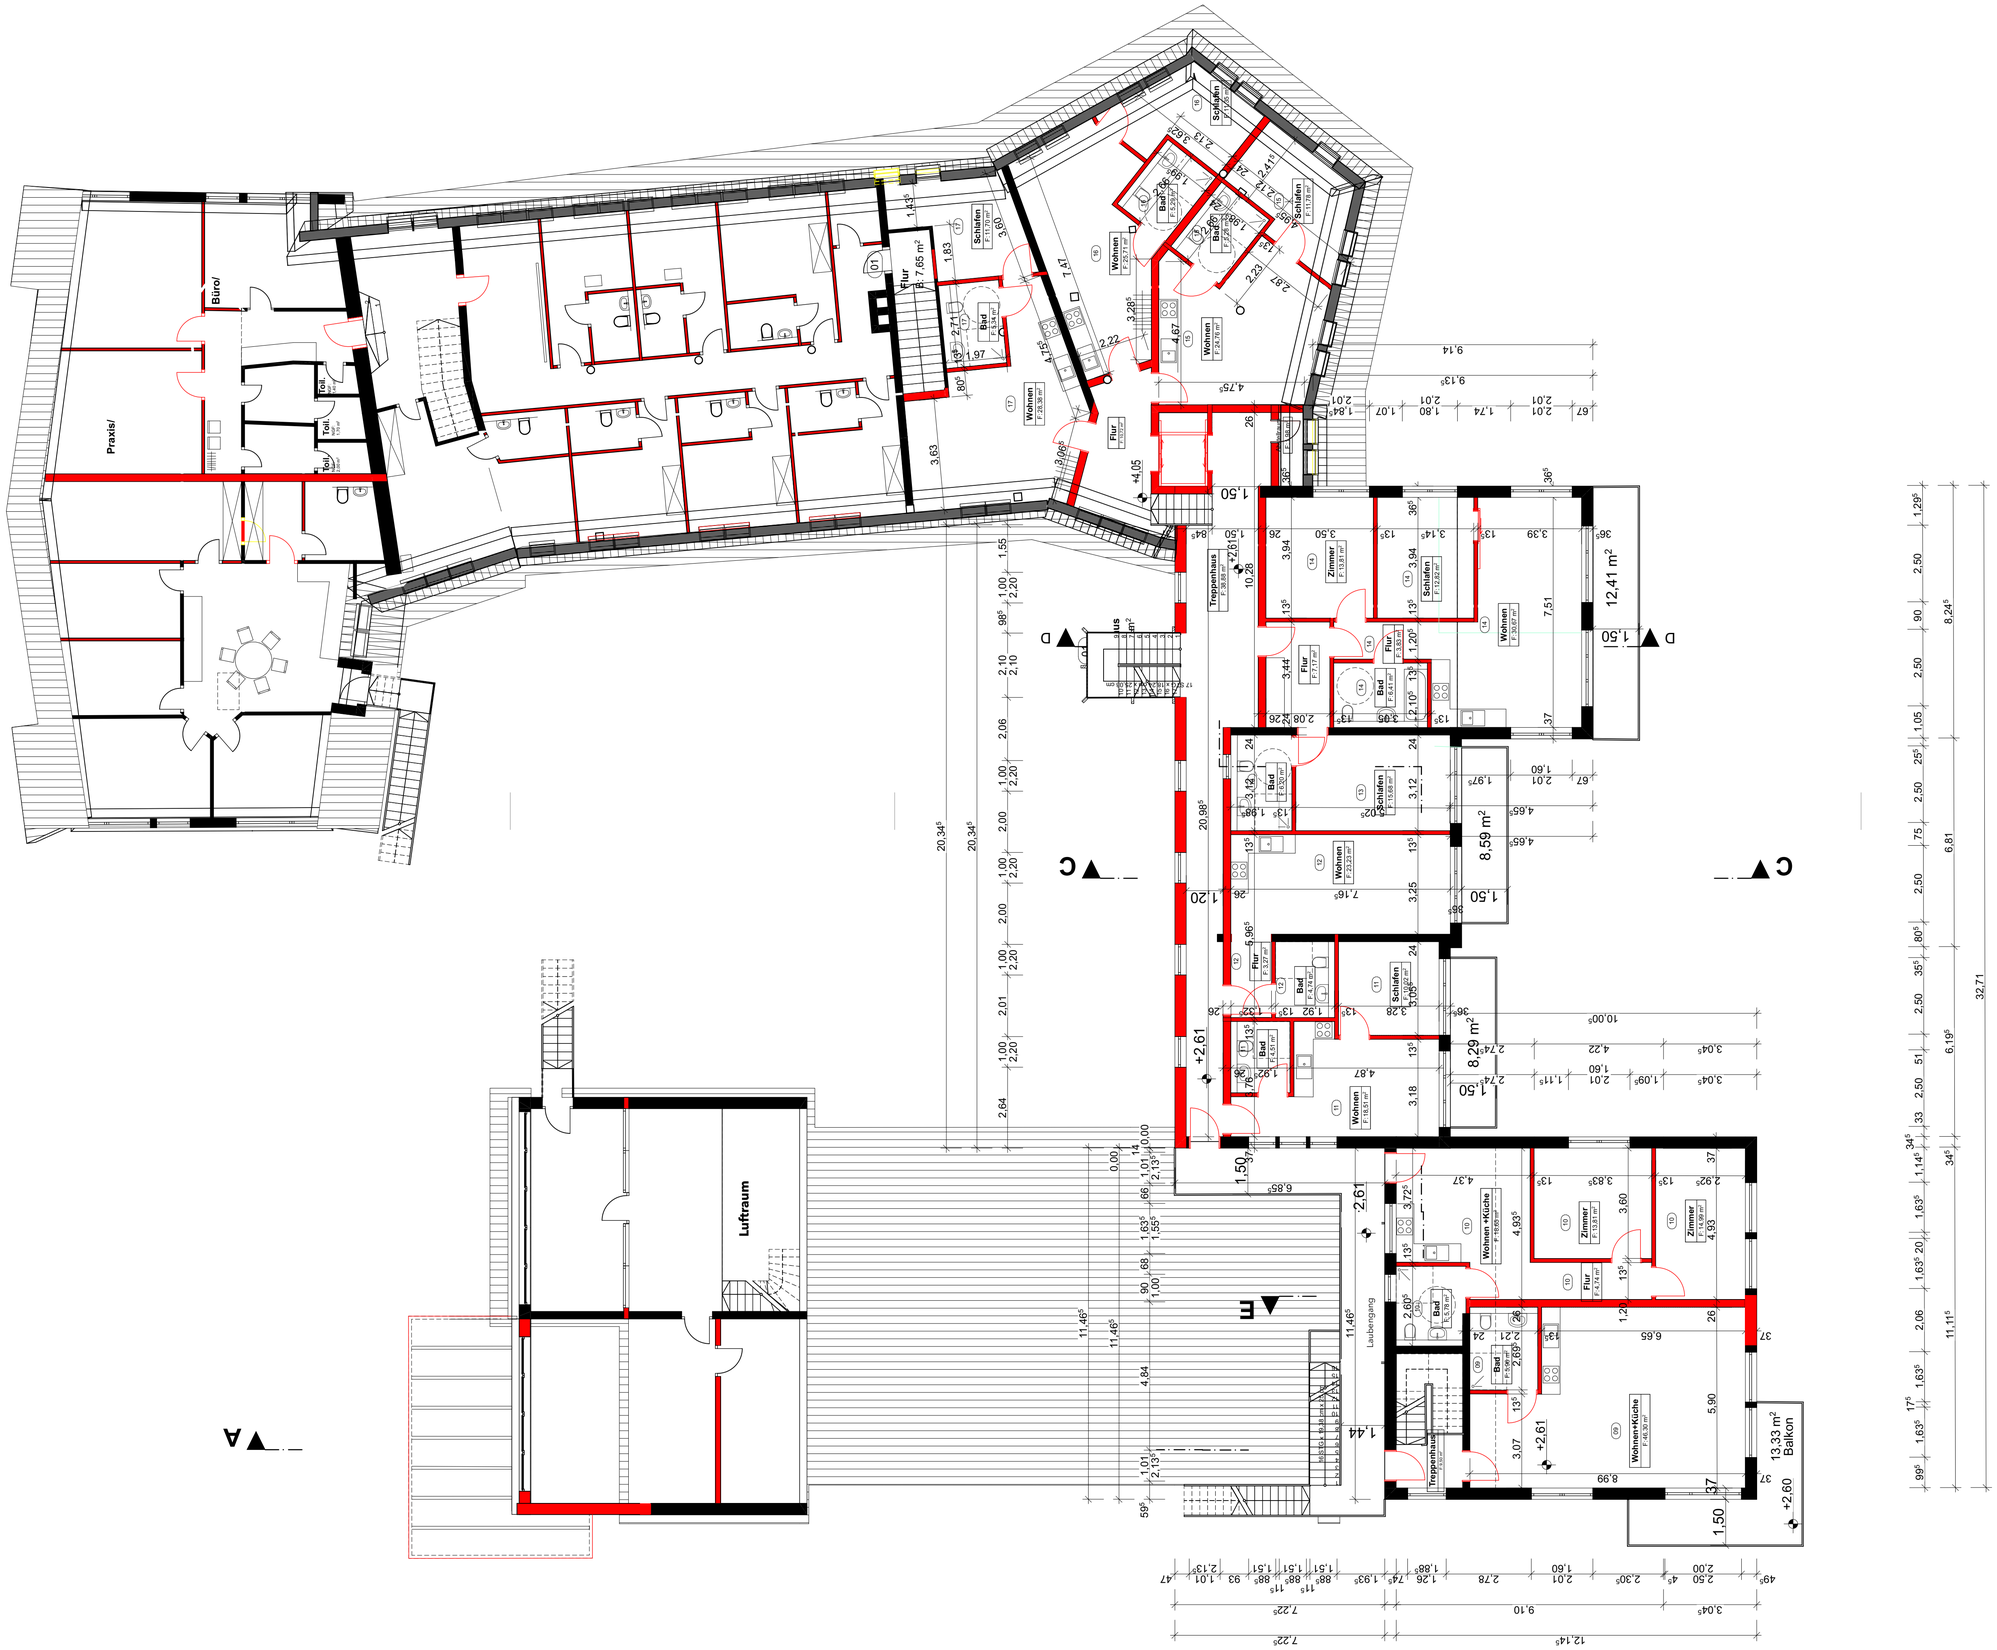

PLANSTAND:
Entwufsplanung

PLAN:
Grundriss OG

BAUVORHABEN:
Hochschule für Künste im Sozialen
Ottersberg
Am Wiestebruch 68
28870 Ottersberg

BAUHERR:
LebensArt e.V.
c/o Christel Bollermann
Losberg 39
28870 Ottersberg

PLANUNG:

Architekten für Nachhaltiges Bauen GmbH
Artilleriestr. 6a
27283 Verden (Aller)
Tel.: 04231 6709670 Fax: 04231 6775444
info@architekten-nb.de

DATUM:
08.05.20

Alle Maße sind am Bau zu nehmen!

M: 1:100