



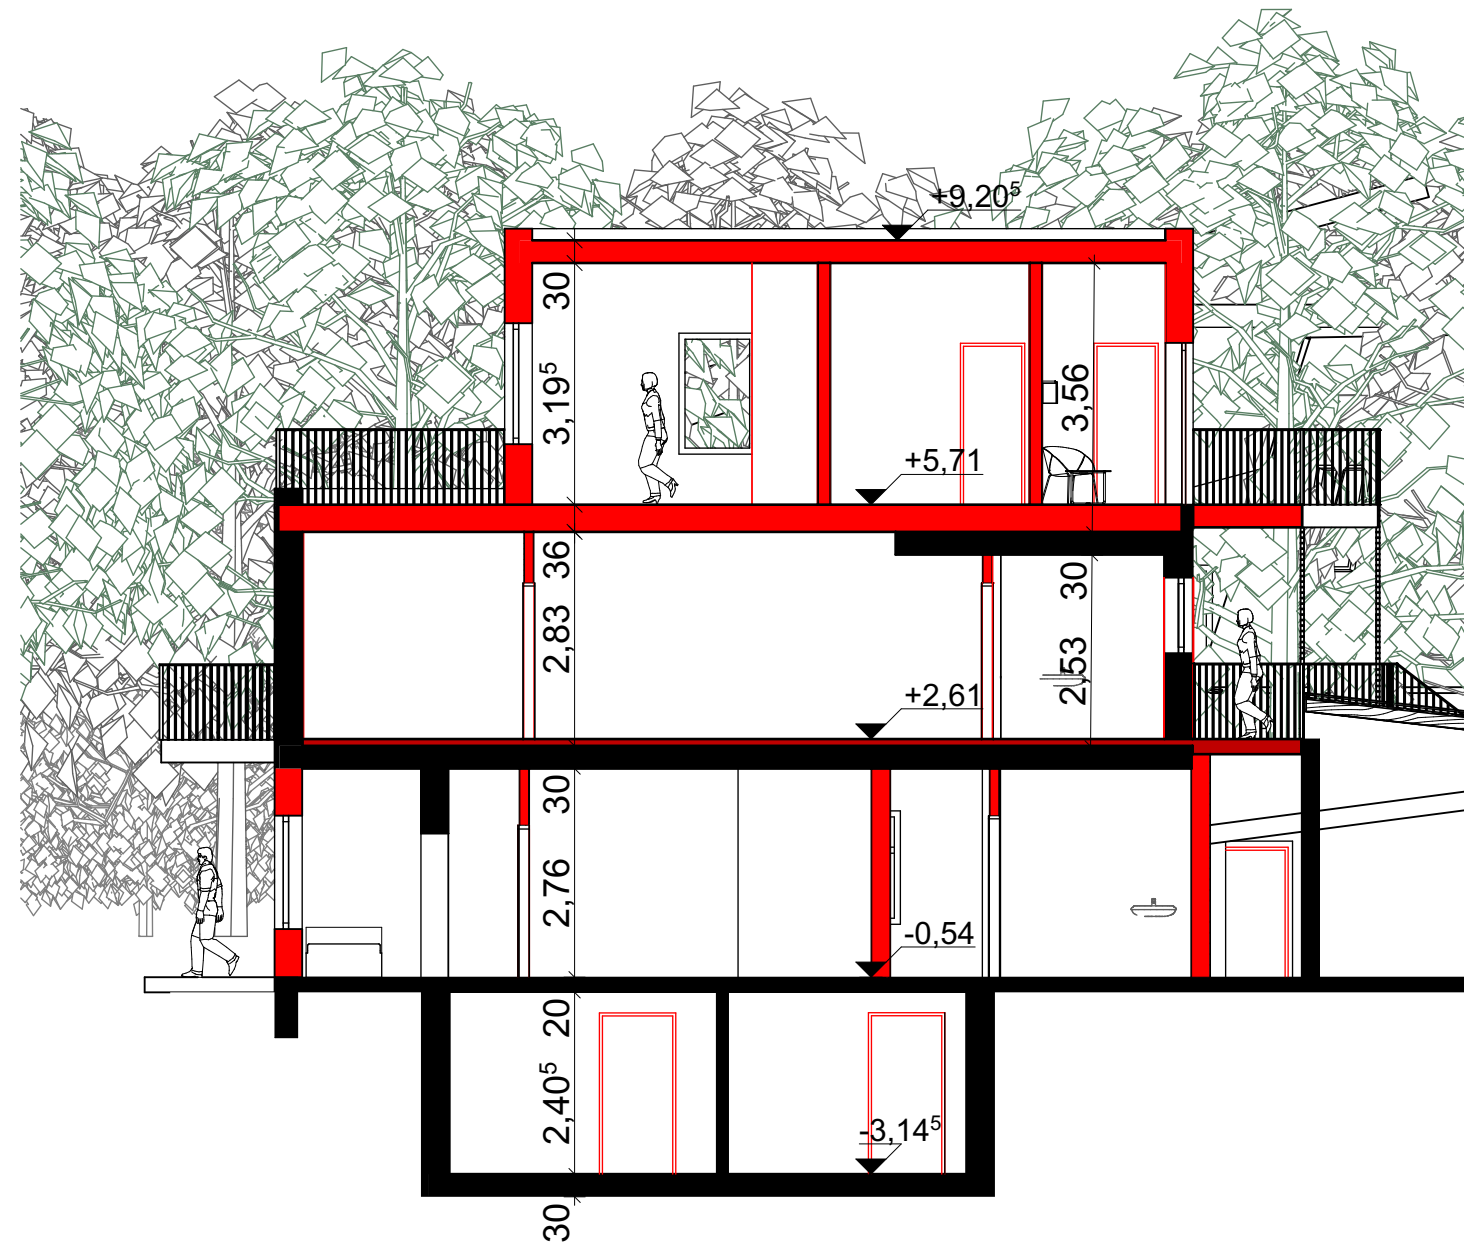


Schnitt E-E

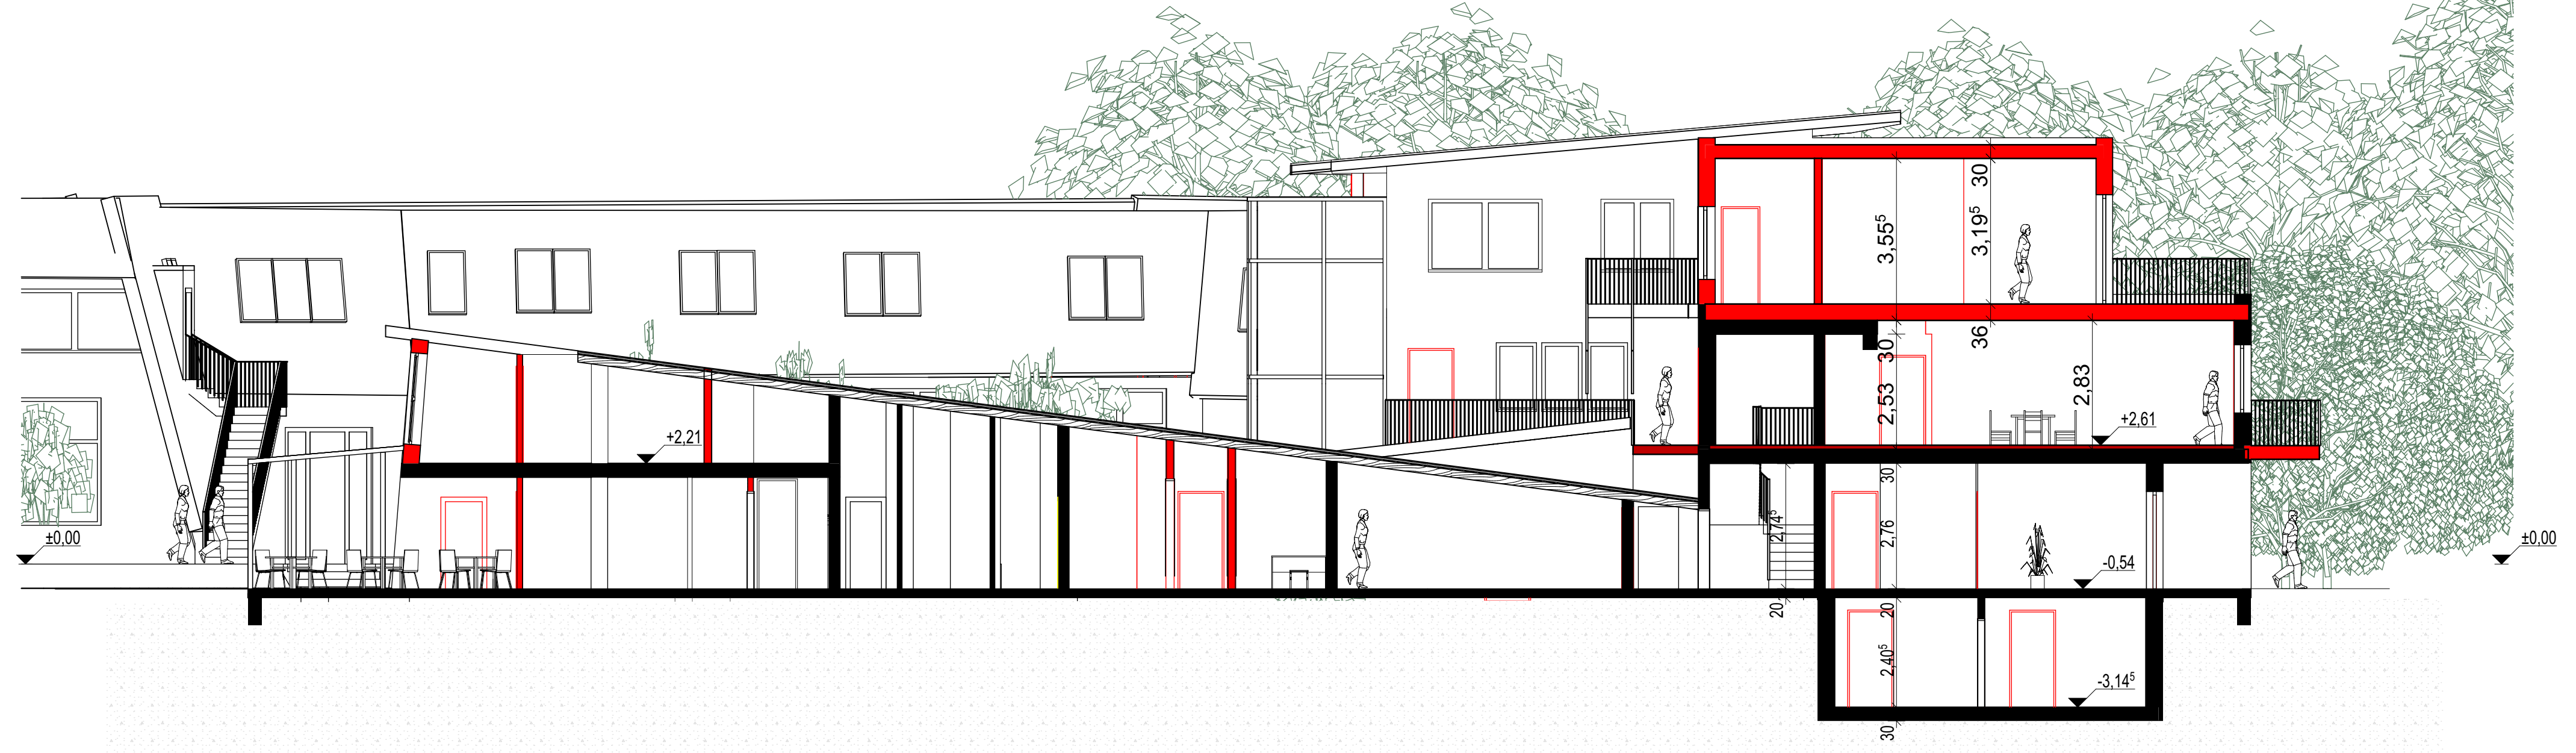


Schnitt A-A



Schnitt B-B

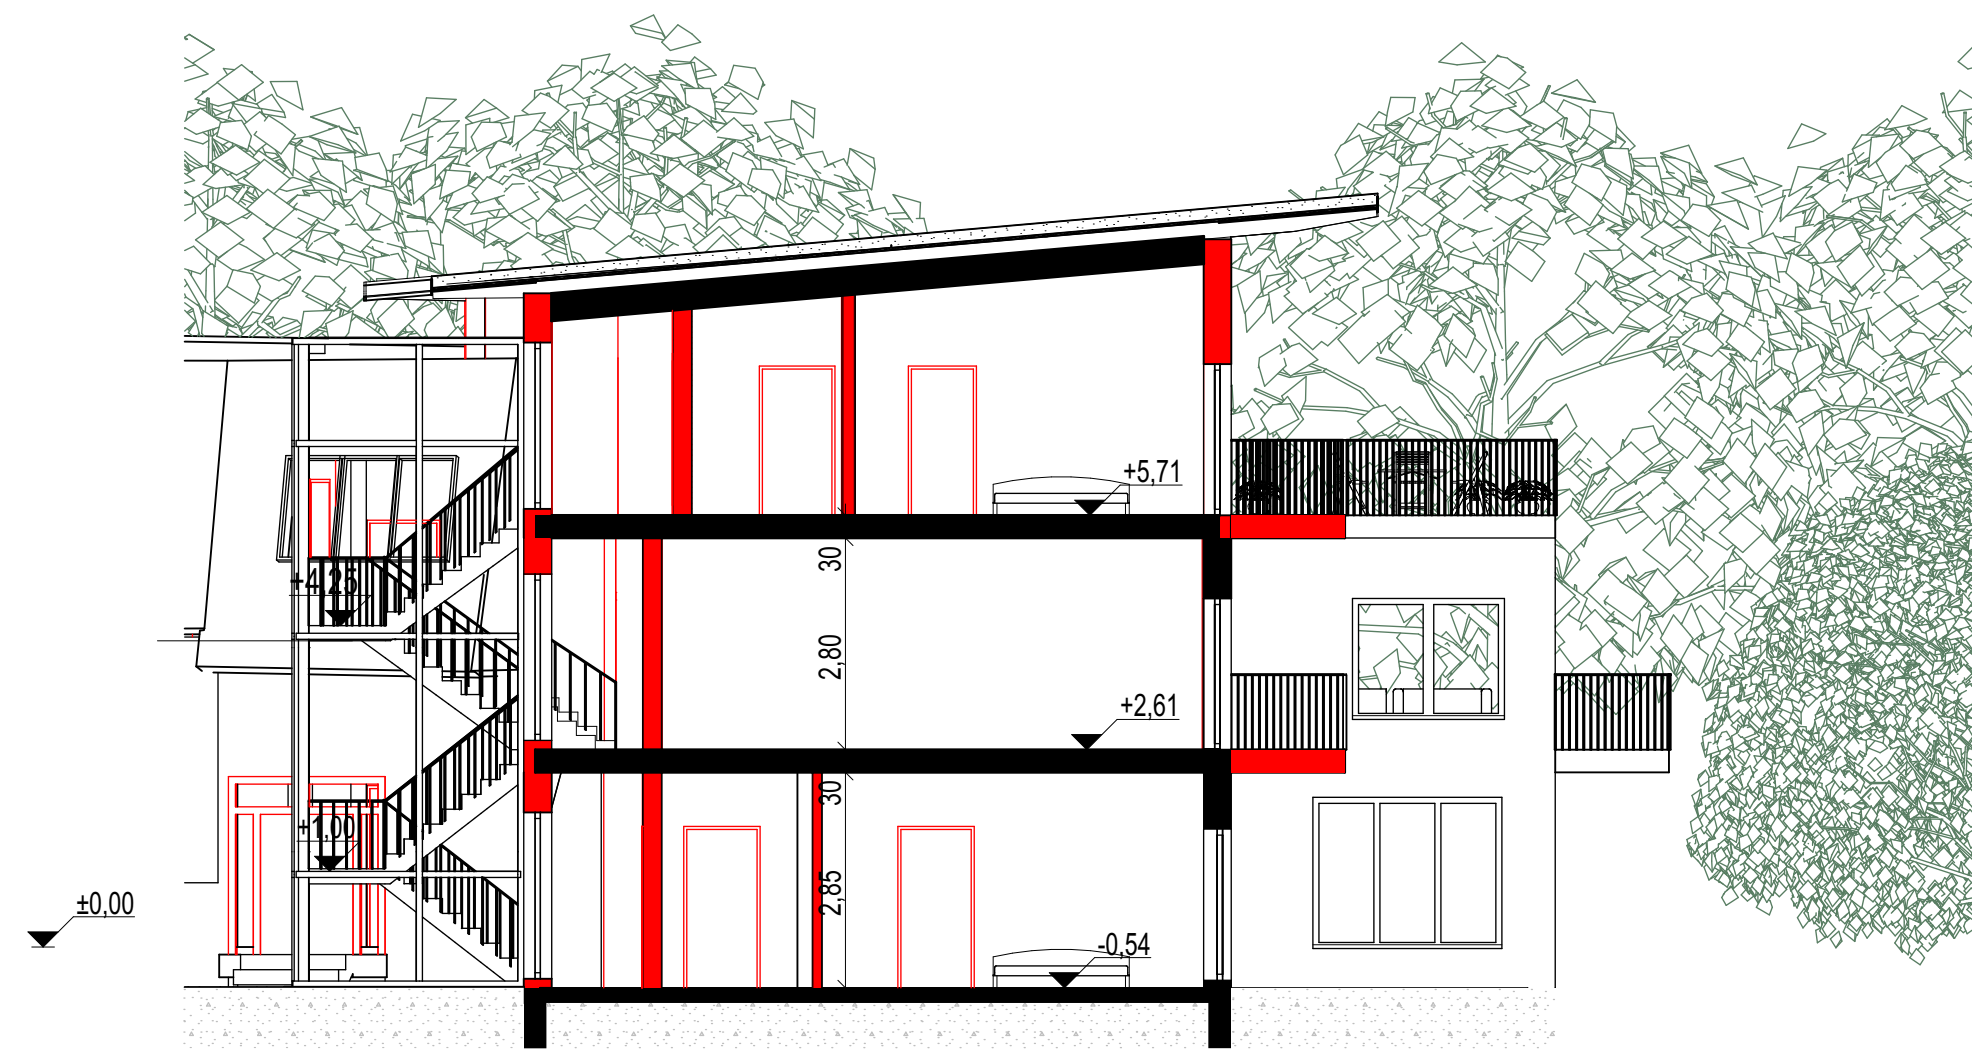

Schnitt C-C

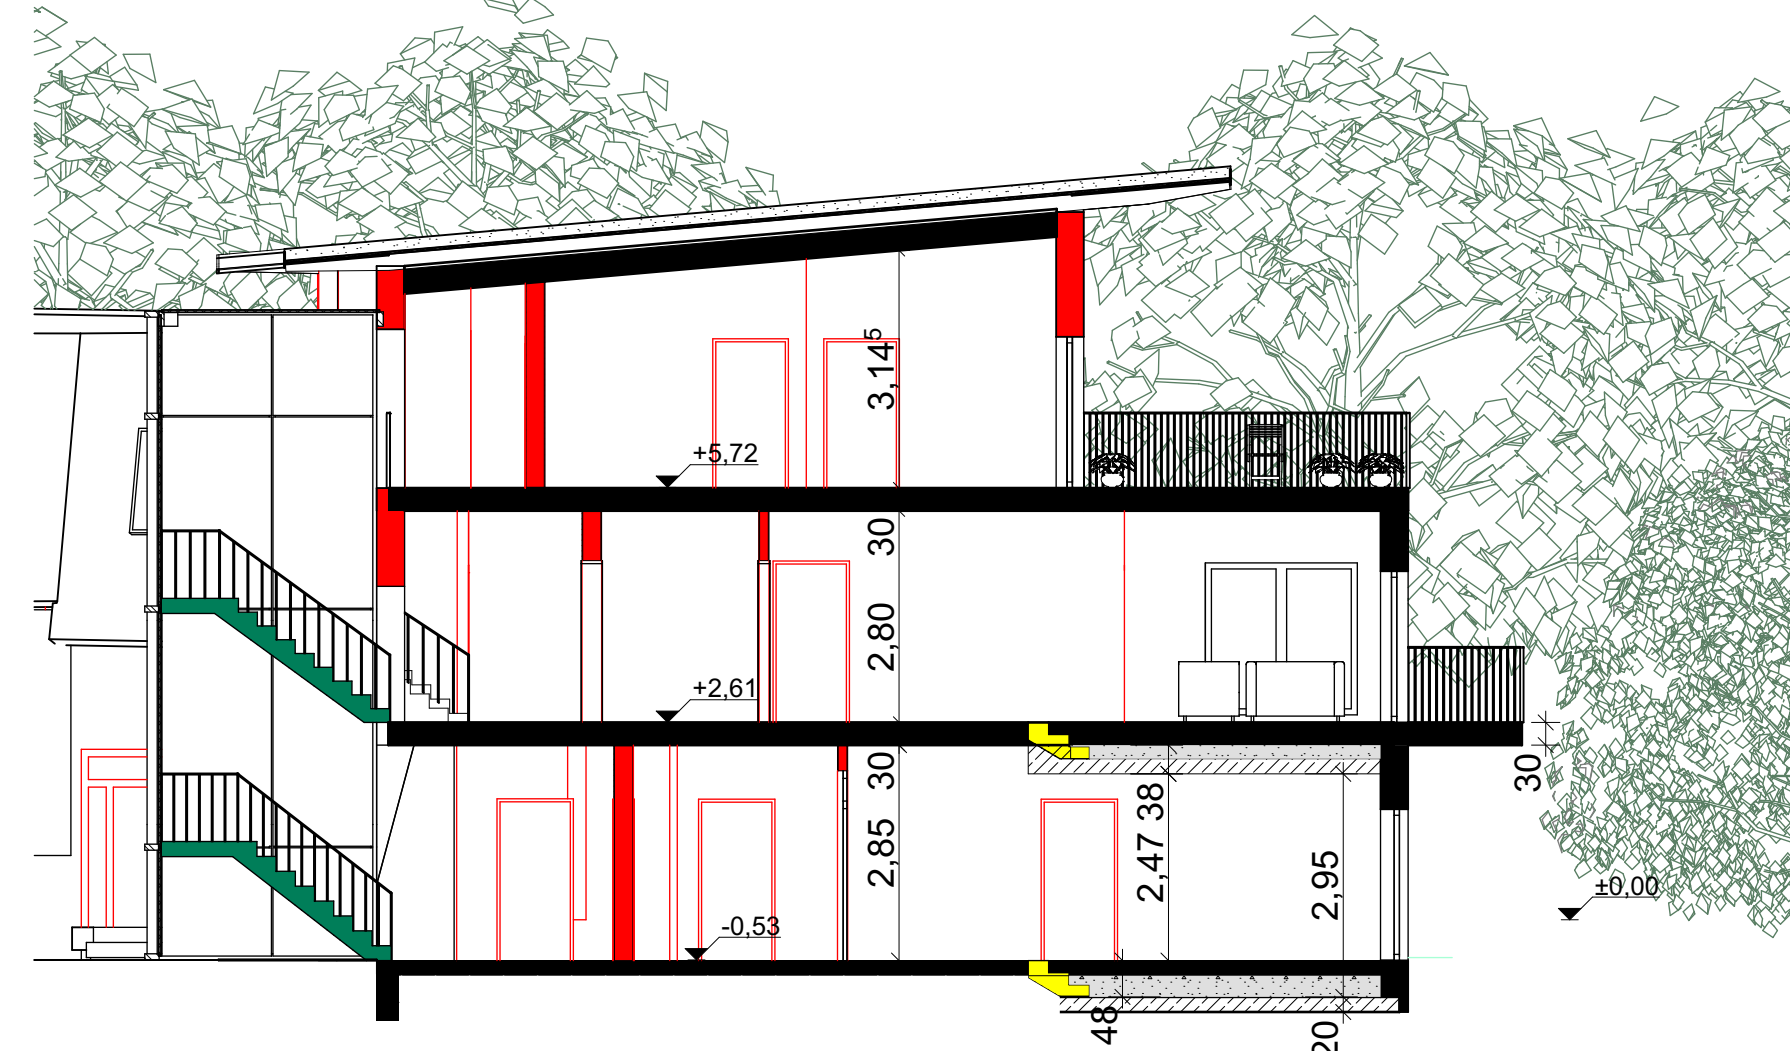

Schnitt D-D

PLANSTAND: Entwurfsplanung		
PLAN: Schnitte A-A / B-B / C-C		
BAUVORHABEN: Hochschule für Künste im Sozialen Ottersberg Am Wiestbruch 68 28870 Ottersberg		
BAUHERR: LebensArt e.V. c/o Christel Bollermann Losberg 39 28870 Ottersberg		
PLANUNG:  Architekten für Nachhaltiges Bauen GmbH		
Architekten für Nachhaltiges Bauen GmbH Artilleriestr. 6a 27283 Verden (Aller) Tel.: 04231 6709670 Fax: 04231 6775444 info@architekten-nb.de		
DATUM: 08.05.20	Alle Maße sind am Bau zu nehmen!	M: 1:100